


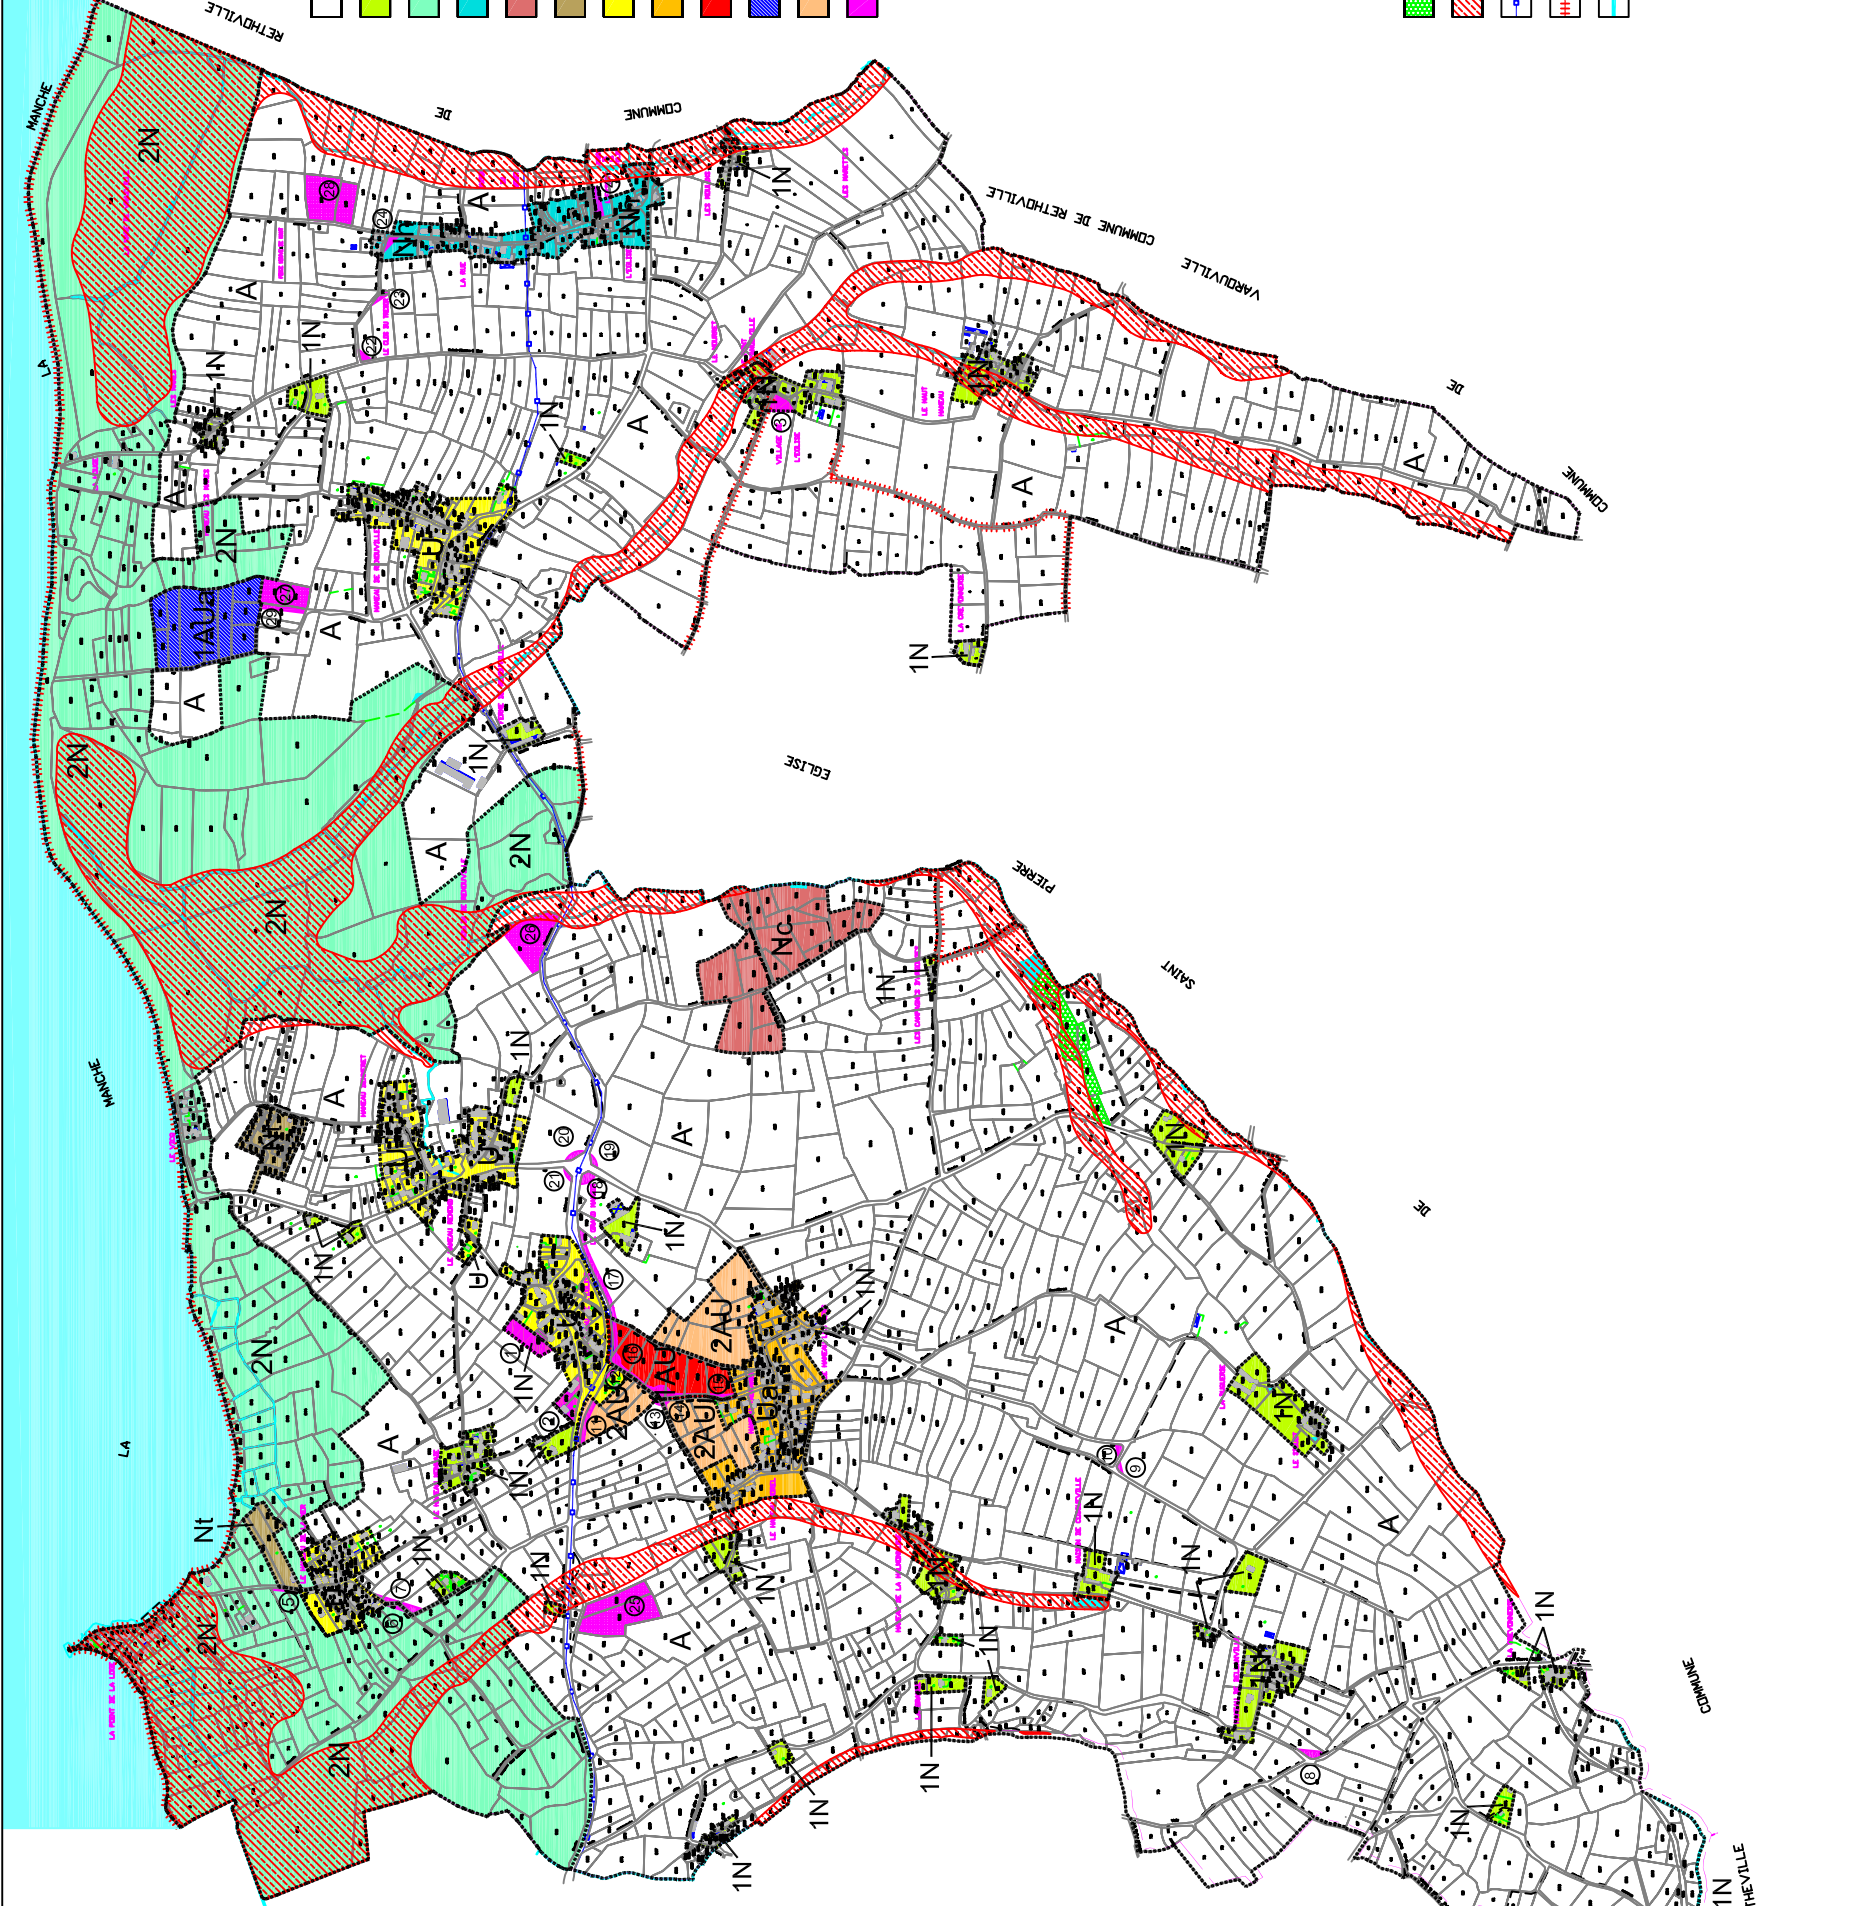

LEGENDE

- : Zone agricole
- : Secteur naturel avec constructions isolées
- : Secteur naturel de protection des paysages
- : Secteur naturel de hameau
- : Secteur naturel où les exploitations de carrières sont autorisées
- : Secteur naturel de camping et de camp de loisirs
- : Zone mixte à vocation d'habitat, de services, d'artisanat et de commerces
- : Secteur mixte à vocation d'habitat, de services, d'artisanat et de commerces (assainissement individuel obligatoire)
- : Zone d'urbanisation à court terme
- : 1AUa: Zone d'urbanisation future à des fins aquacoles
- : 2AU: Zone d'urbanisation à long terme
- : Emplacements réservés au bénéfice de la commune pour la réalisation:

①

: cimetière et plateau sportif: 4814m2

②

: salle communale: 3890m2

③

: création de parking: 1873m2

④

: création de parking: 1547m2

⑤

: élargissement de voirie: 319m2

⑥

: " : 228m2

⑦

: " : 925m2

⑧

: " : 879m2

⑨

: " : 207m2

⑩

: " : 330m2

⑪

: " : 1118m2

⑫

: " : 505m2

⑬

: " : 268m2

⑭

: " : 121m2

⑮

: " : 343m2

TOTAL

: 73276m2

- : Espace boisé classé
- : Zone inondable (source: Atlas Régional des Zones Inondables)
- : Limite sud des espaces proches du rivage (E.P.R.)
- : Sentier pédestre ou équestre
- : Hydrographie

CALCUL DES SURFACES:		H _a
Zone A :	777 687	m ²
Secteur 1N :	24 328	m ²
Secteur 2N :	221 883	m ²
Secteur Nh :	67 439	m ²
Secteur Nc :	87 910	m ²
Secteur Nt :	29 122	m ²
Zone U :	22 674	m ²
Secteur Ua :	9 137	m ²
Zone 1AU :	32 892	m ²
Zone 1AUa :	46 246	m ²
Zone 2AU :	79 482	m ²
TOTAL :	1 009 000	m ²
Dont Emplacements réservés :		7 203
		m ²