

" Fantaisie " - B.P. 35 - Route de Cherbourg - 50700 VALOGNES
Tél. 02.33.40.37.92 - Fax. 02.33.40.31.31 - E-mail: sylvie.royer.architecte@wanadoo.fr

SARL Sylvie ROYER Architecte et Associés

MAITRE D'OUVRAGE

Commune de Cosqueville
17 bis ham Eglise
50330 COSQUEVILLE

CHANTIER

Création d'une salle de convivialité et
rénovation partielle de l'ancien presbytère


17 bis ham Eglise
50330 COSQUEVILLE

Avant projet sommaire

Dessiné le:
06/2010

ETAT FUTUR VERSIONS A & B
Vue en plan
Façades

1

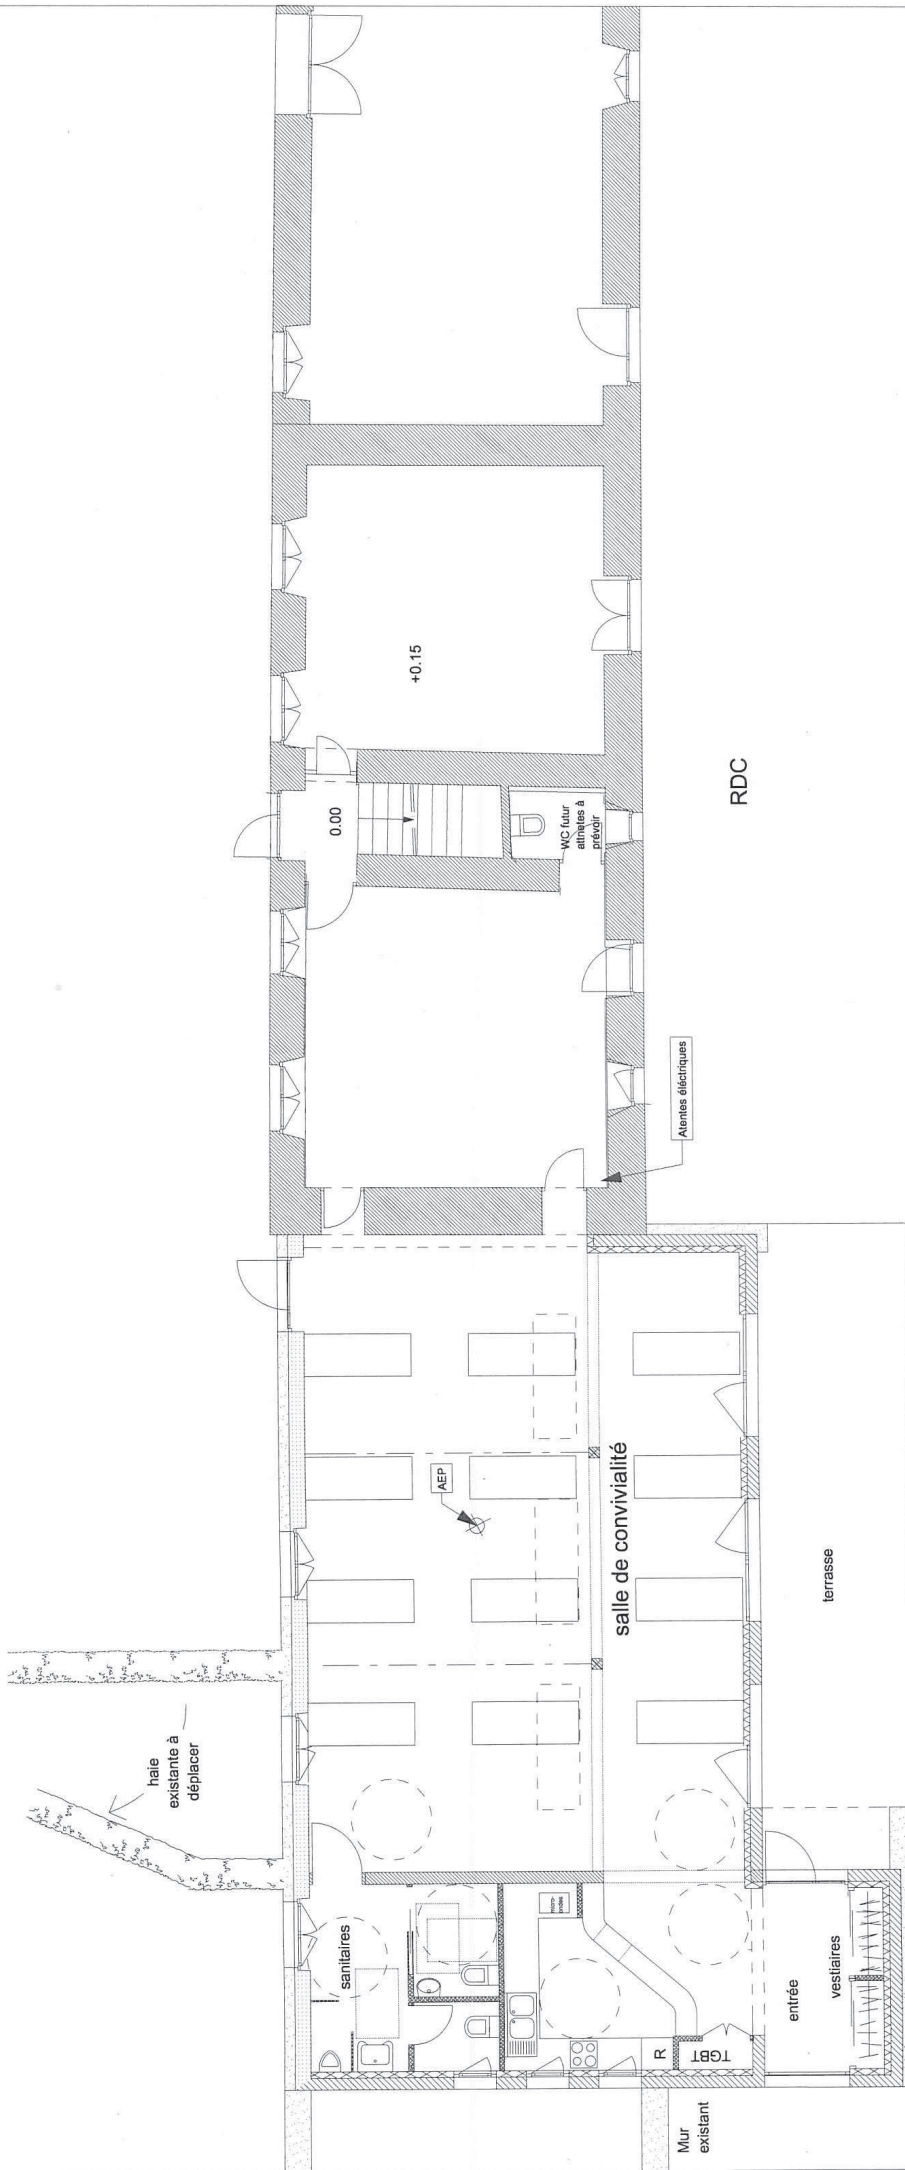

SARL Sylvie ROYER Architecte et Associés


" Fantaisie " - B.P. 35 - Route de Cherbourg - 50700 VALOGNES
Tél. 02.33.40.37.92 - Fax. 02.33.40.31.31 - E-mail : sylvie.royer.architecte@wanadoo.fr




Maître d'ouvrage : Commune de Cosqueville
Chantier : Salle de convivialité

**APS
Plan
Echelle 1/100e**


Date : 06/2010
Indice 2
VERSION B

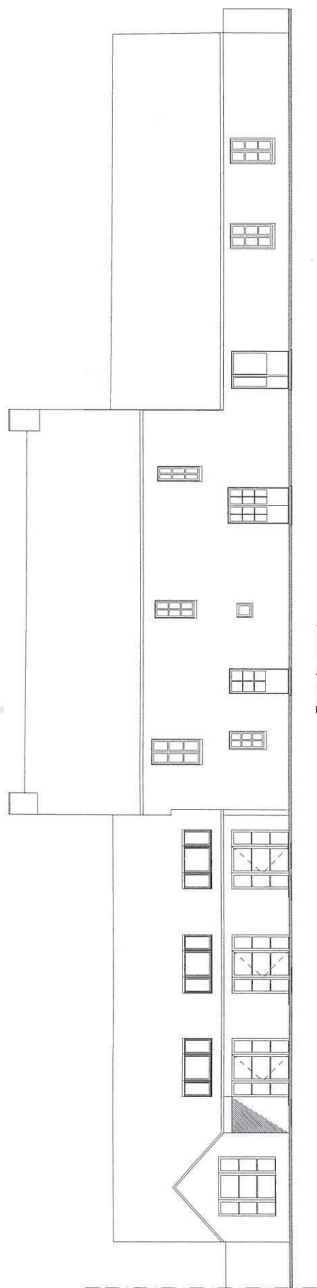


Façade avant

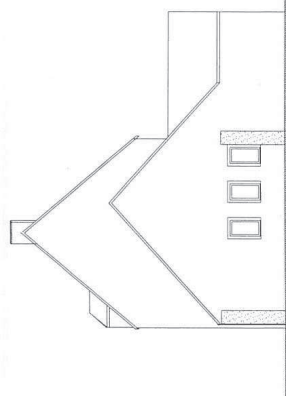

Pignon gauche

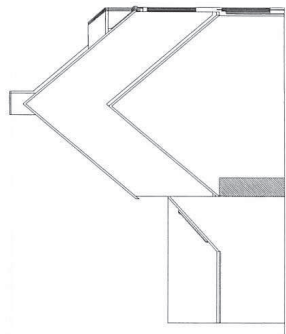


Pignon droit

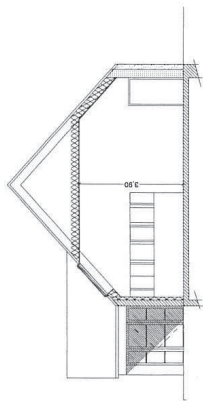

Façade arrière

SARL Sylvie ROYER Architecte et Associés


" Fantaisie " - B.P. 35 - Route de Cherbourg - 50700 VALOGNES
Tél. 02.33.40.37.92 - Fax. 02.33.40.31.31 - E-mail : sylvie.royer.architecte@wanadoo.fr

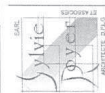

Maître d'ouvrage : Commune de Cosqueville
Chantier : Salle de convivialité


APS
Façades
Echelle 1/200e

Date : 06/2010
indice 2
VERSION A

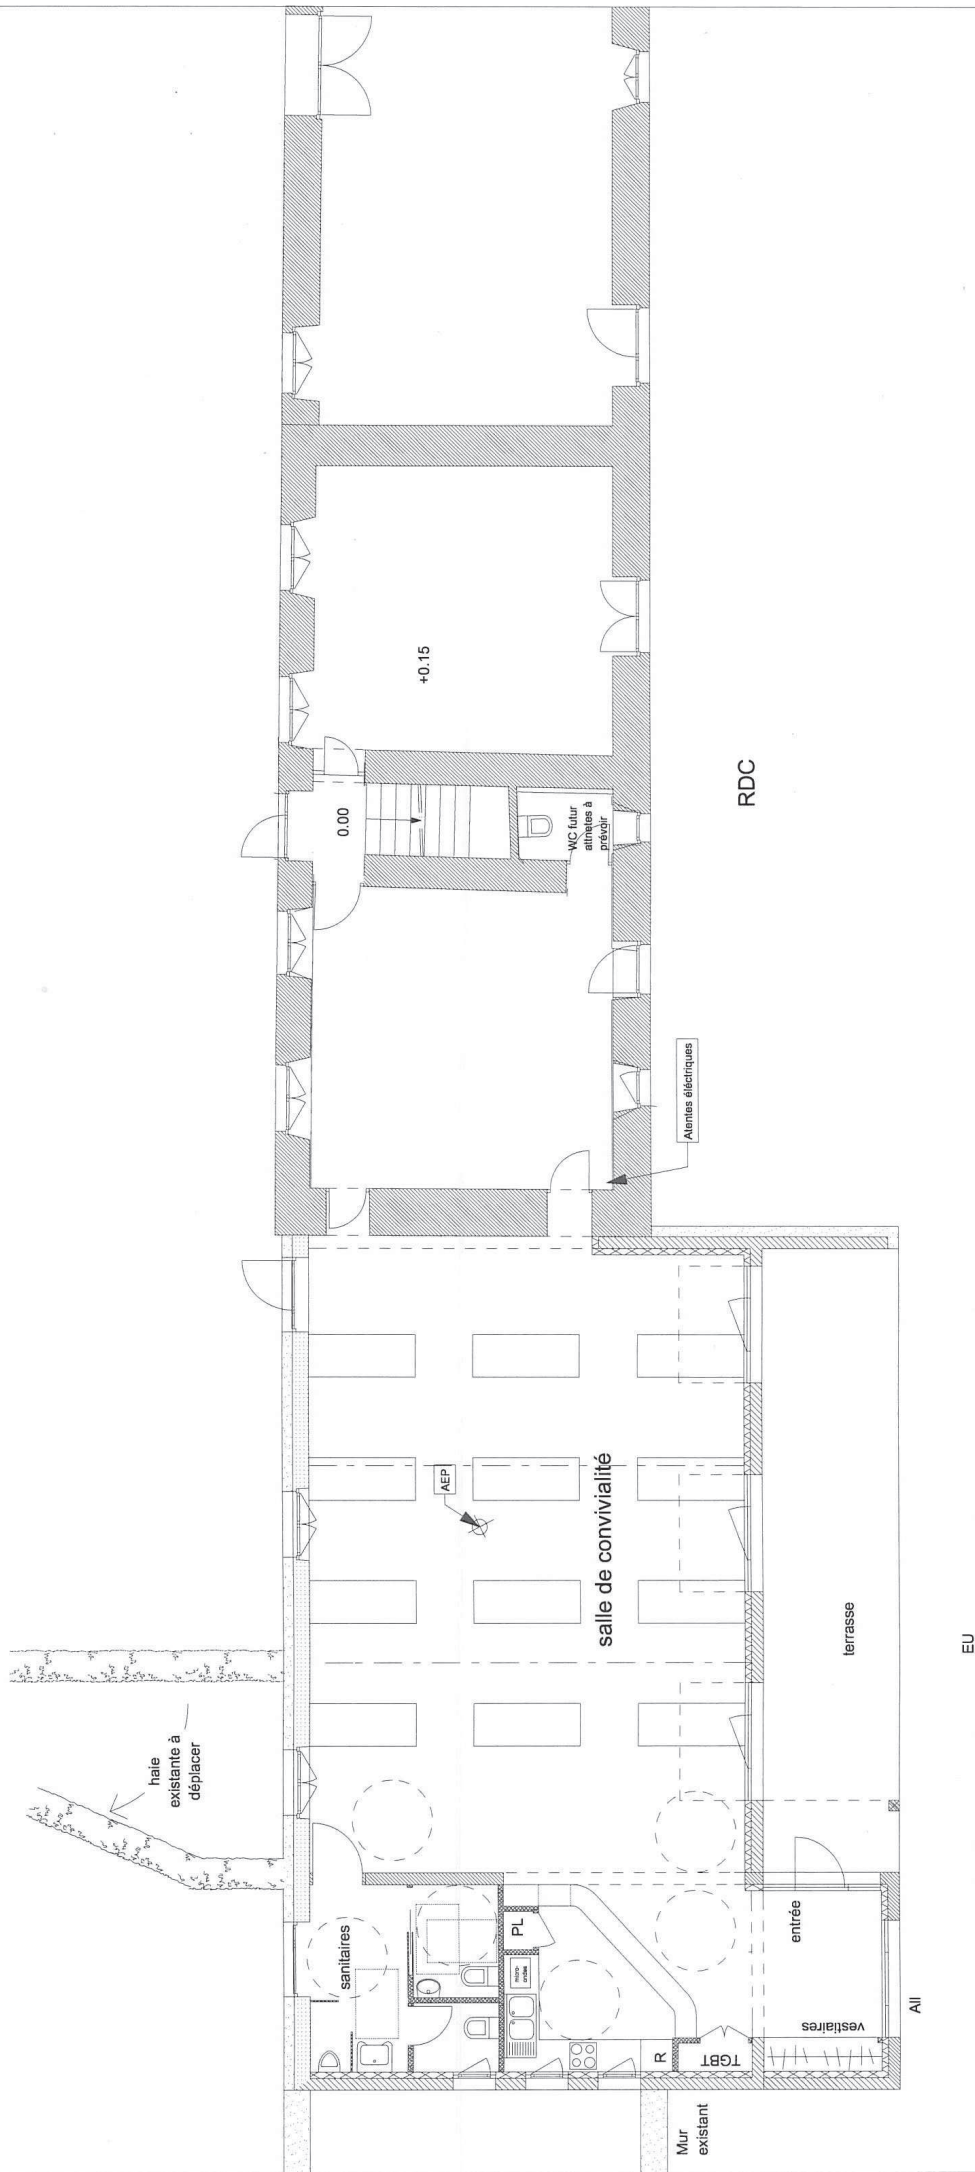

SARL Sylvie ROYER Architecte et Associés


"Fantaisie" - B.P. 35 - Route de Cherbourg - 50700 VALOGNES
Tél. 02.33.40.37.92 - Fax. 02.33.40.31.31 - E-mail : sylvie.royer.architecte@wanadoo.fr

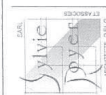


Maître d'ouvrage : Commune de Cosqueville
Chantier : Salle de convivialité

**APS
Plan
Echelle 1/100e**



Date : 06/2010
Indice 2
VERSION A

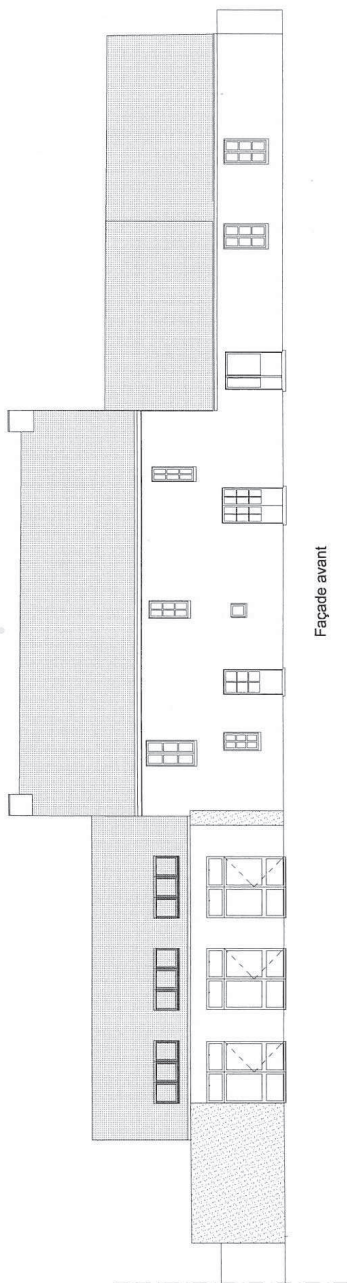

Façade avant

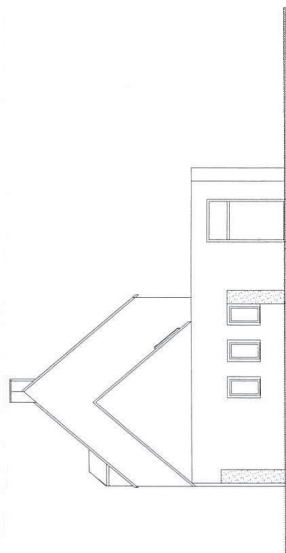


Pignon gauche

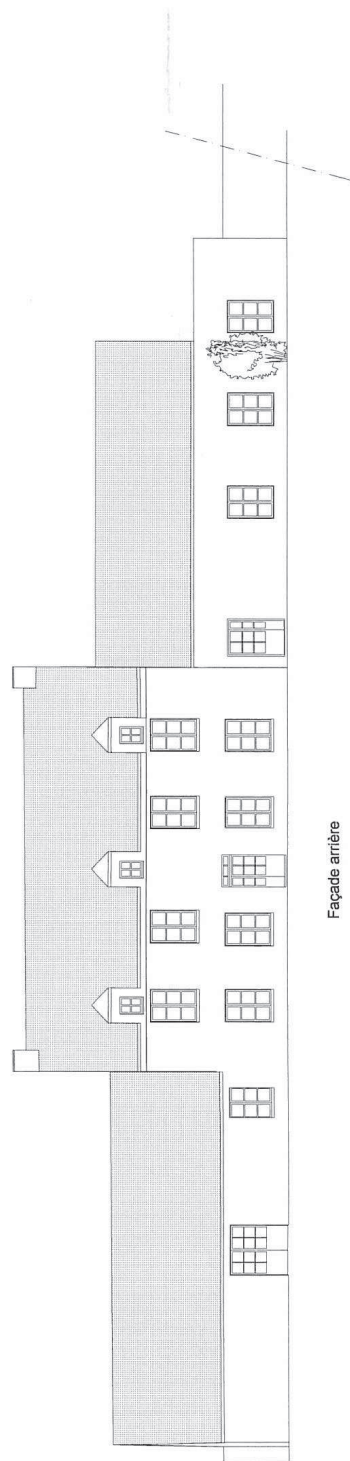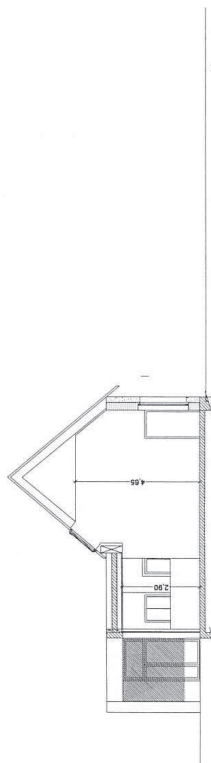

Façade arrière

SARL Sylvie ROYER Architecte et Associés

" Fantaisie " - B.P. 35 - Route de Cherbourg - 50700 VALOGNES
Tél. 02.33.40.37.92 - Fax. 02.33.40.31.31 - E-mail : sylvie.royer.architecte@wanadoo.fr

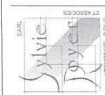

Maître d'ouvrage : Commune de Cosqueville
Chantier : Salle de convivialité

APS
Façades
Echelle 1/200e

Date : 06/2010
indice 2
VERSION B